



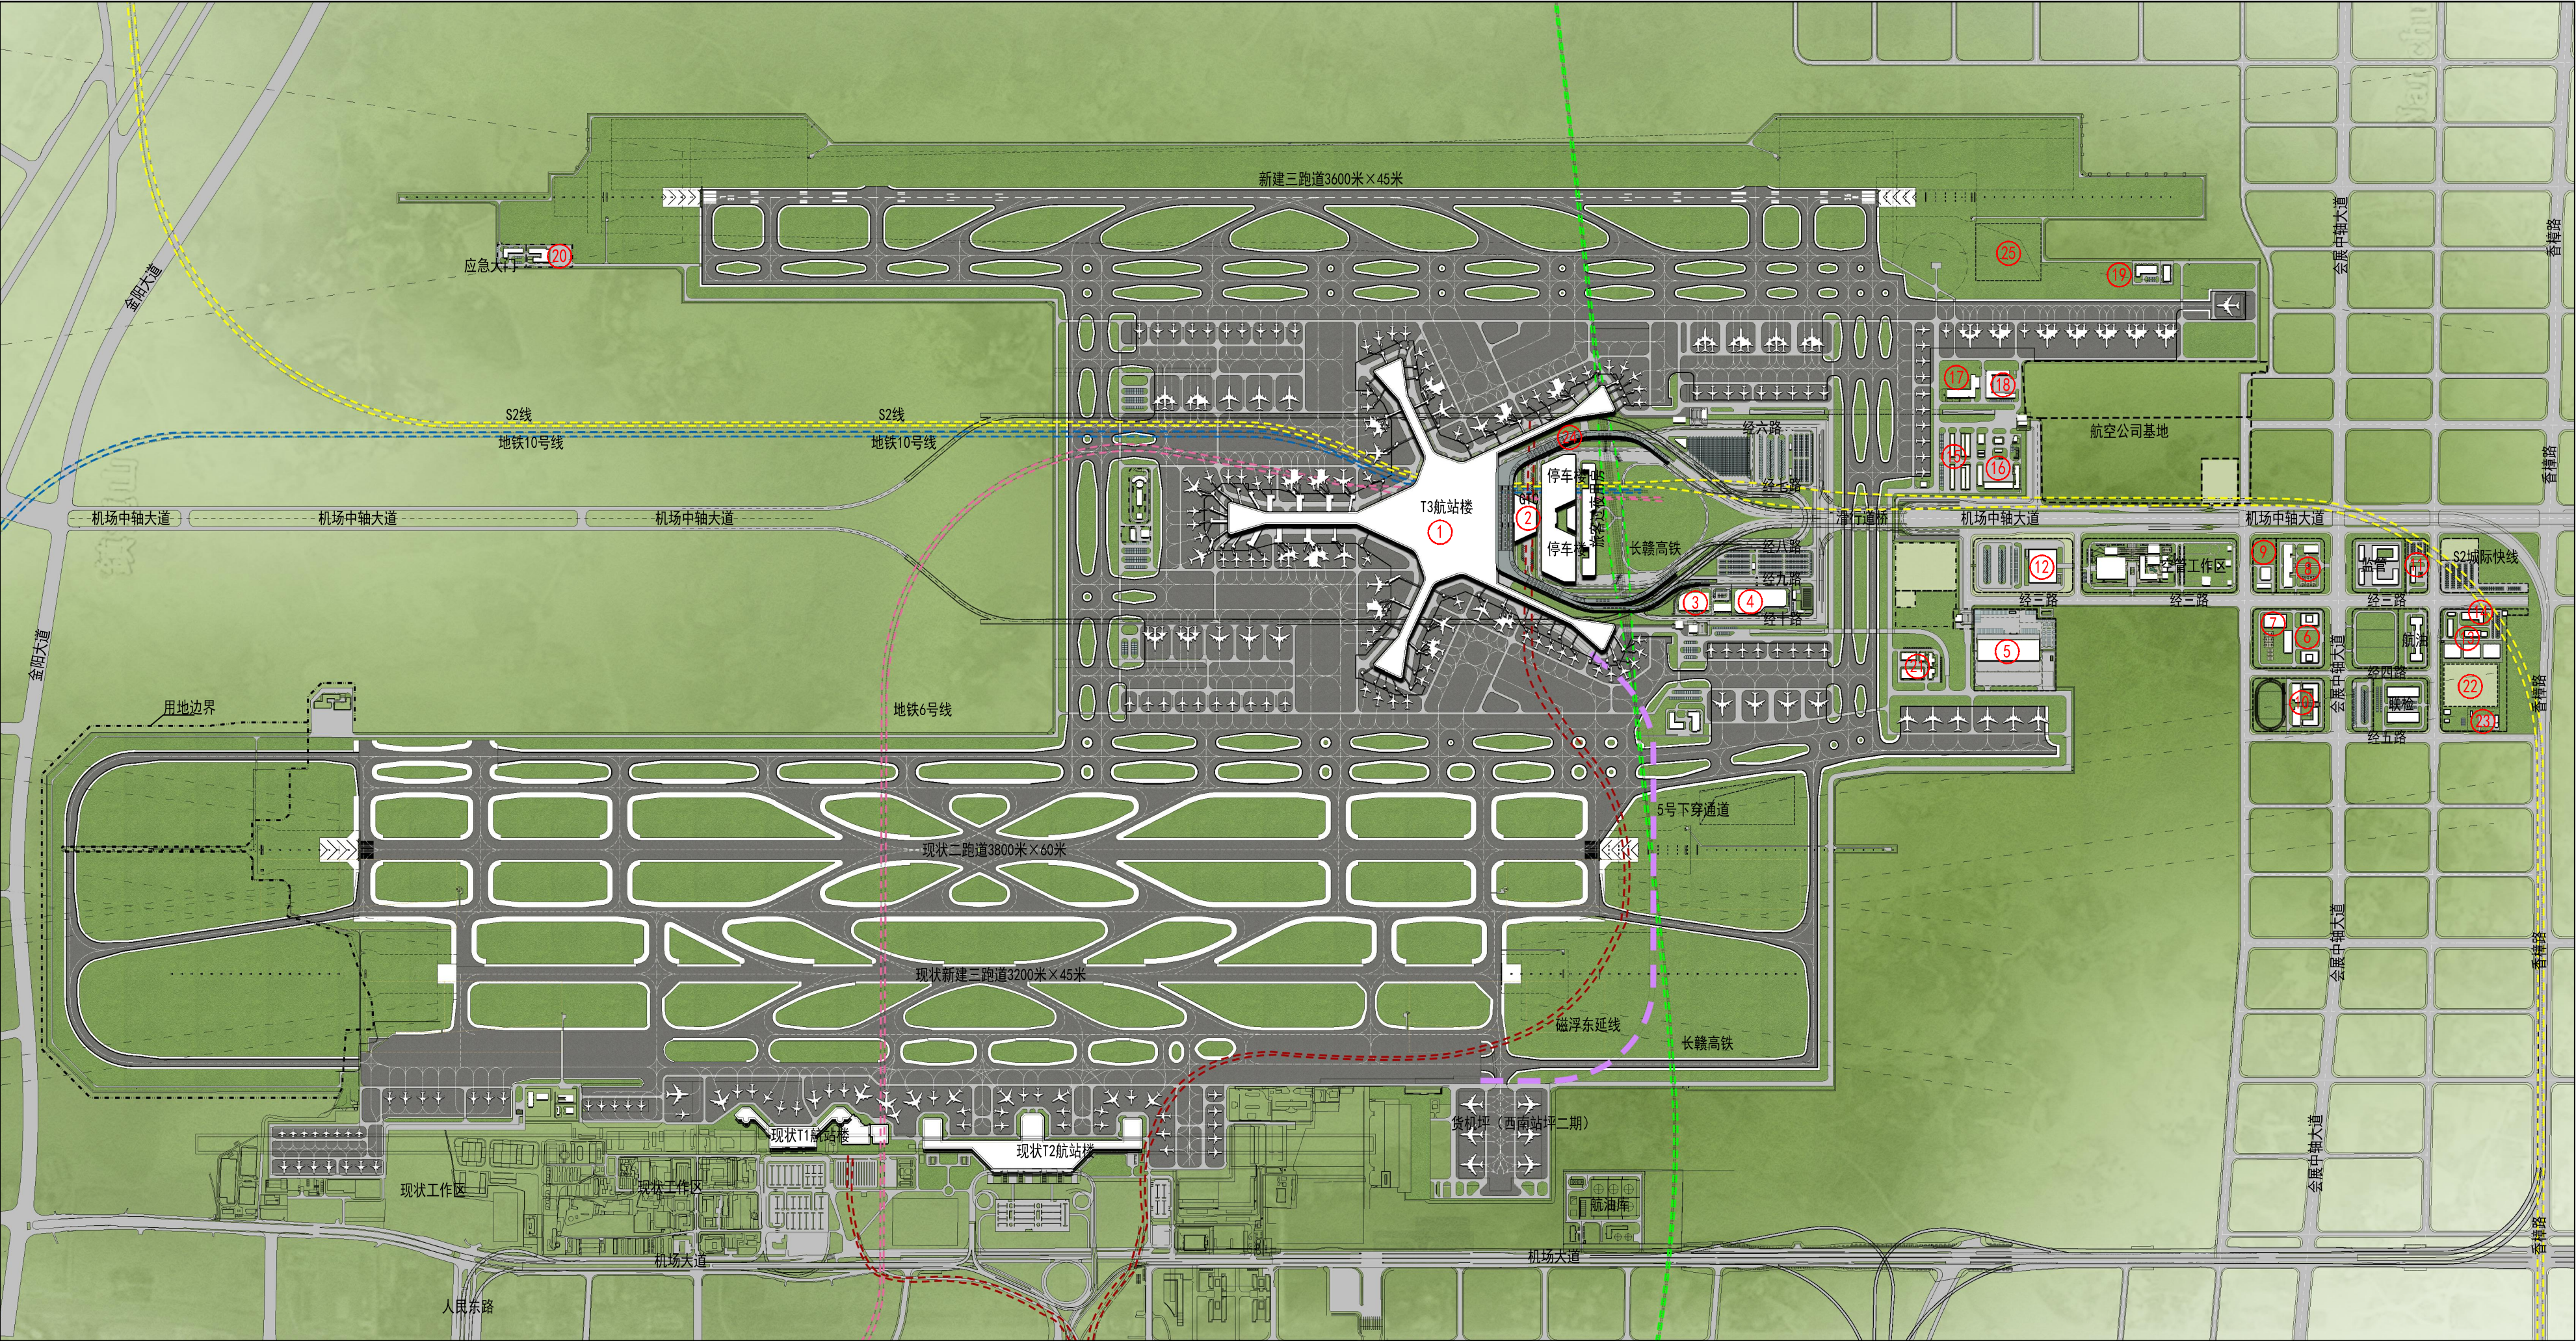

- | | | | | |
|------------------|-------------------|----------------|-----------------|----------|
| ① T3航站楼 | ⑥ 机场业务用房 | ⑪ 武警业务用房 | ⑬ 垃圾中转站 | ⑮ 机务用房 |
| ② GTC、停车楼及旅客过夜用房 | ⑦ 安检业务用房 | ⑫ 航空食品加工 | ⑯ 消防主站 | ⑮ 陆侧调蓄水池 |
| ③ 信息中心 | ⑧ 公安业务用房 | ⑬ 给排水站 | ⑰ 场务用房 | ⑮ 垃圾处理站 |
| ④ 能源中心 | ⑨ 急救中心 | ⑭ 110kV变电站 | ⑱ 南灯光站及灯光运行控制中心 | ⑮ 楼前高架桥 |
| ⑤ 货运站 | ⑩ 宿舍、综合仓库、服务中心、食堂 | ⑮ 修车库及维保中心、灌装站 | ⑲ 北灯光站及消防执勤点 | ⑮ 空侧调蓄水池 |

风玫瑰图:

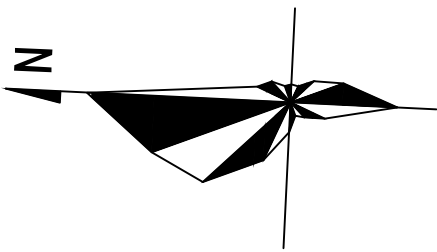

比例尺:



民航机场规划设计研究总院有限公司

长沙机场改扩建工程项目分布图