


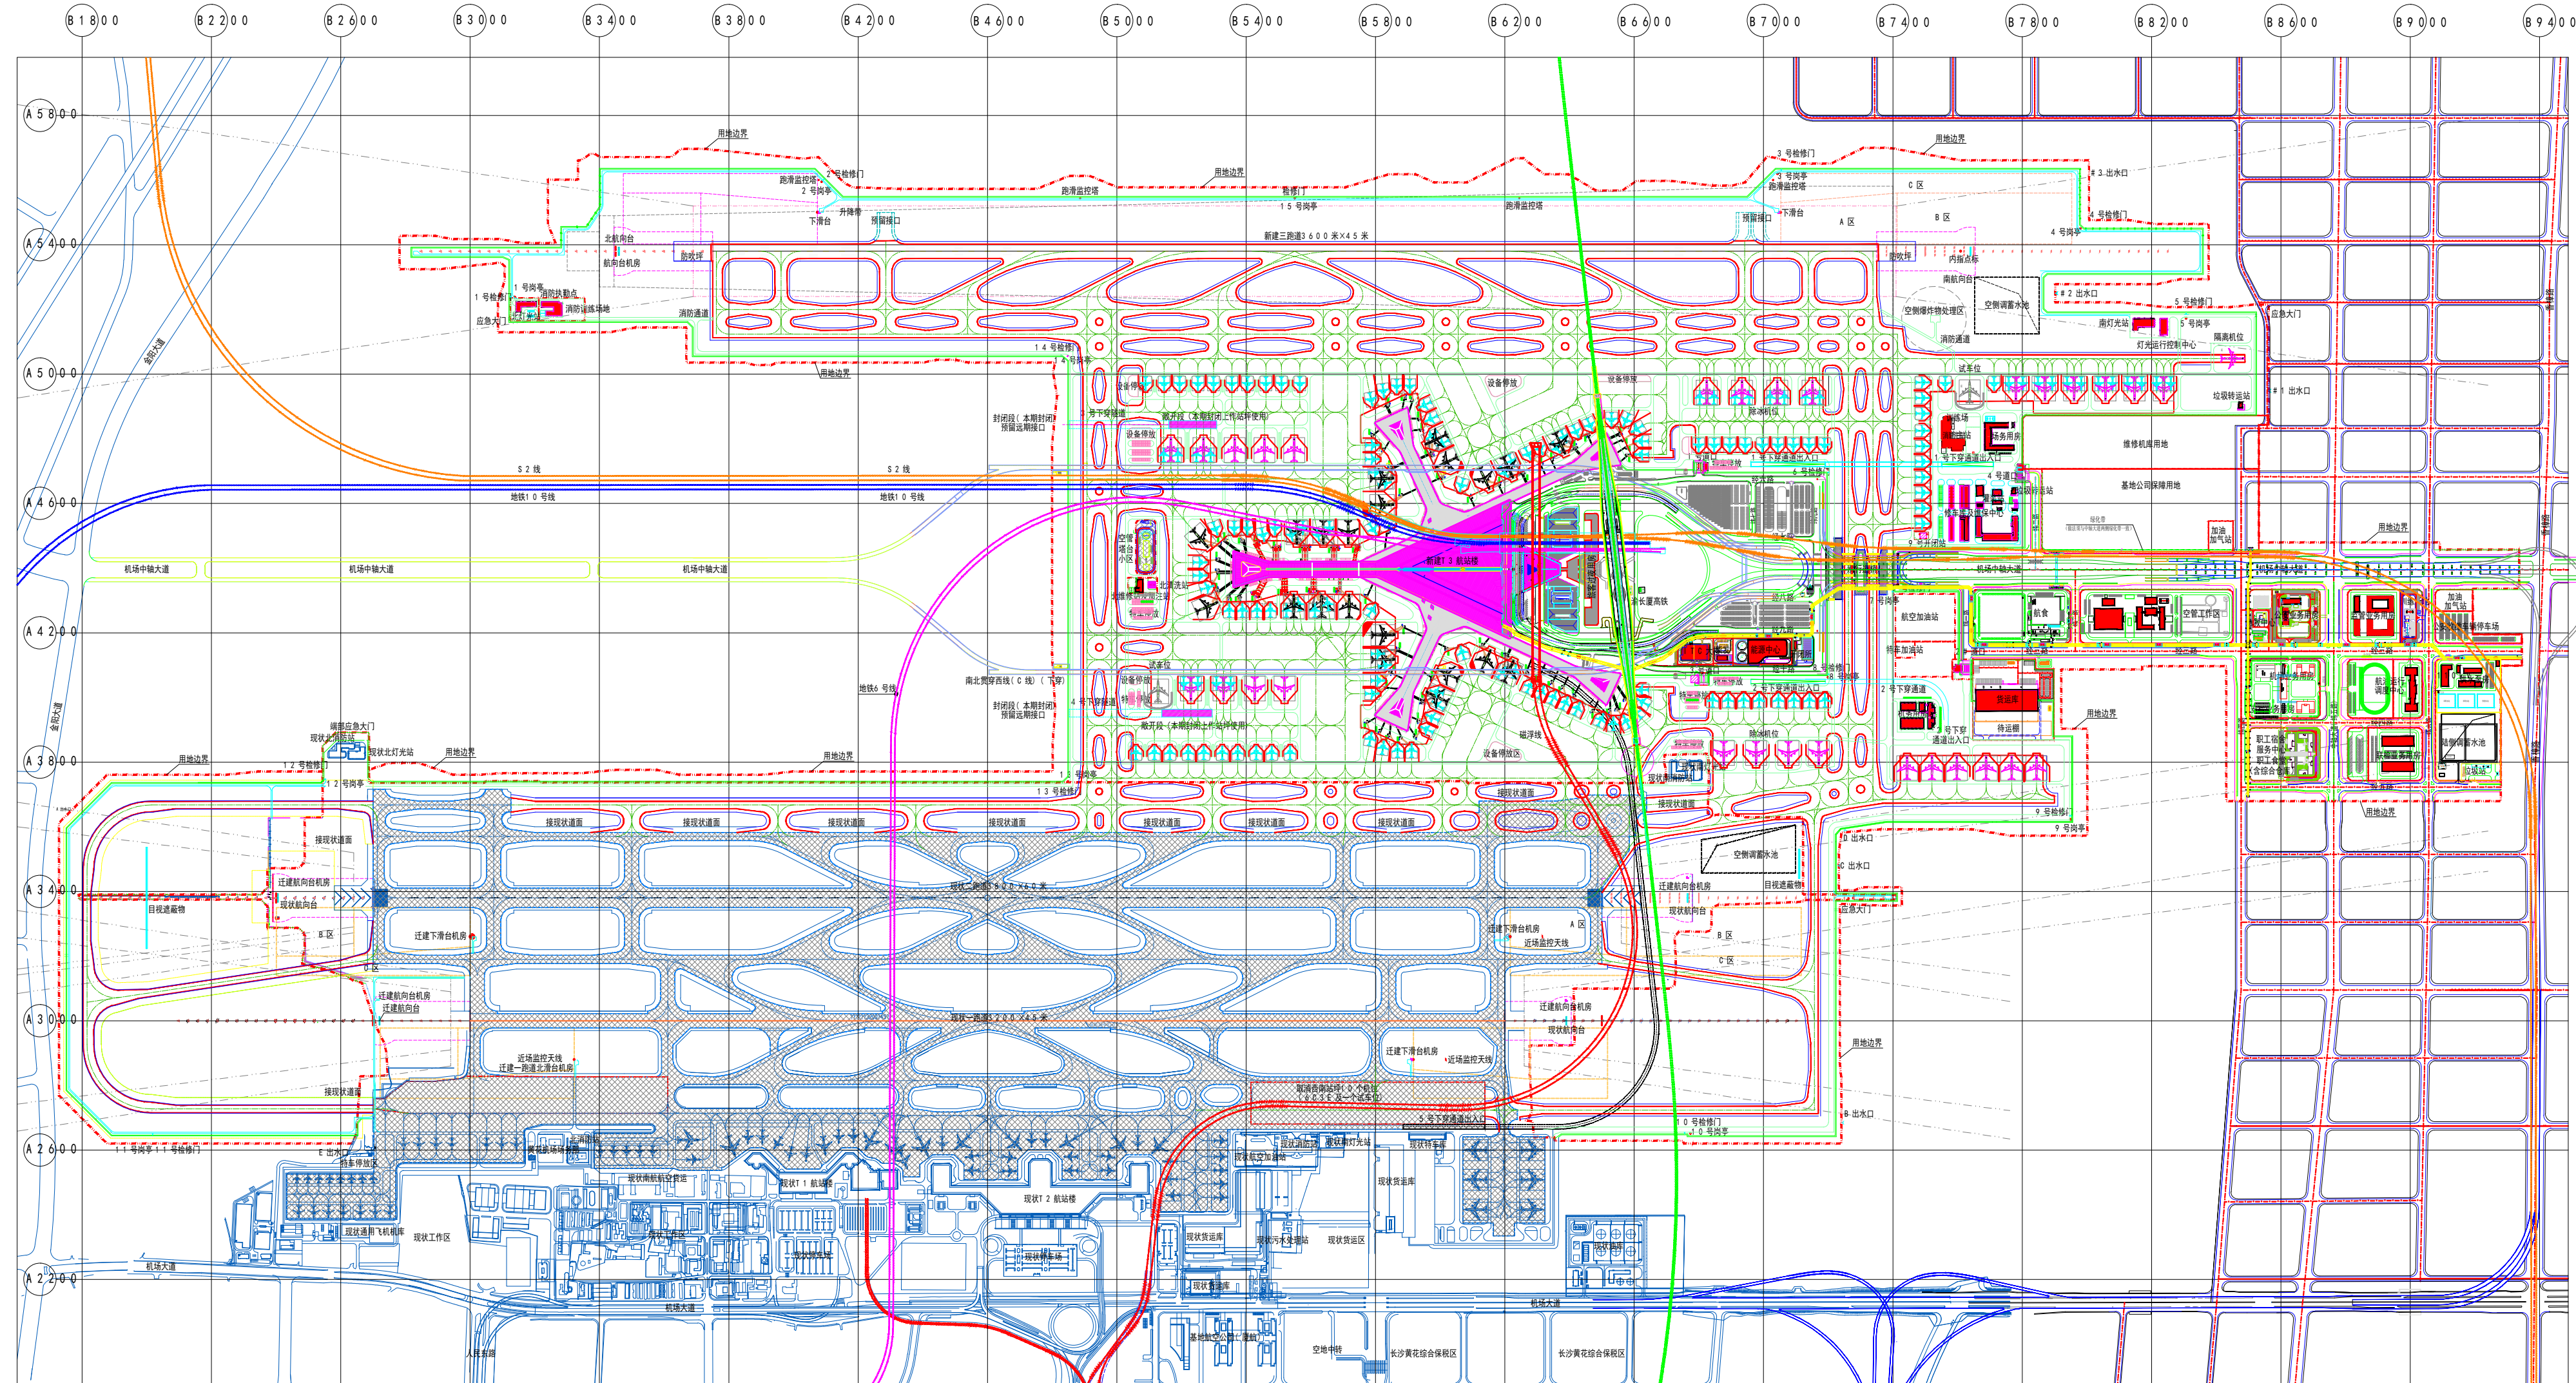

说明

1、机场现状两条跑道，第一跑道长3200米，宽45米，等级为4E类，第二跑道长3800米，宽60米，等级为4F类。
本次扩建在第二跑道中心线以东2000米处新建第三条跑道，新建跑道长度3600米，宽45米，等级为4E。

2、本期扩建总用地面积为999.96公顷（14999.4亩）。

3、规划布置全场总机位资源为228个（1F67E11D141C8B），
1）机场西航站区改造后机位数为74个（15E11D40C8B）；
2）东航站区总机位数为154个（1F52E101C）。
本期东航站区规划客机位总数129（1F29E99C），其中：近机位73个（1F20E52C），远机位47个（9E37C）；
本期东航站区规划货运机位6个（6E）；
本期东航站区规划航空公司及维修机位8个（6E2C）；
本期东航站区规划除冰机位8个（8E）；
本期东航站区规划试车机位2个（2E），隔离机位1个（1E）。

图例：

	道面、道肩及滑行中线		停机位		地铁6号线
	工作区道路		砖墙、钢筋网围界		渝长厦高铁
	现状及其它建筑		现状道面		磁浮快线
	本工程新建建筑		地铁10号线（预留）		S2线（预留）

